



Grabenprofil 1. Bauetappe 1:25

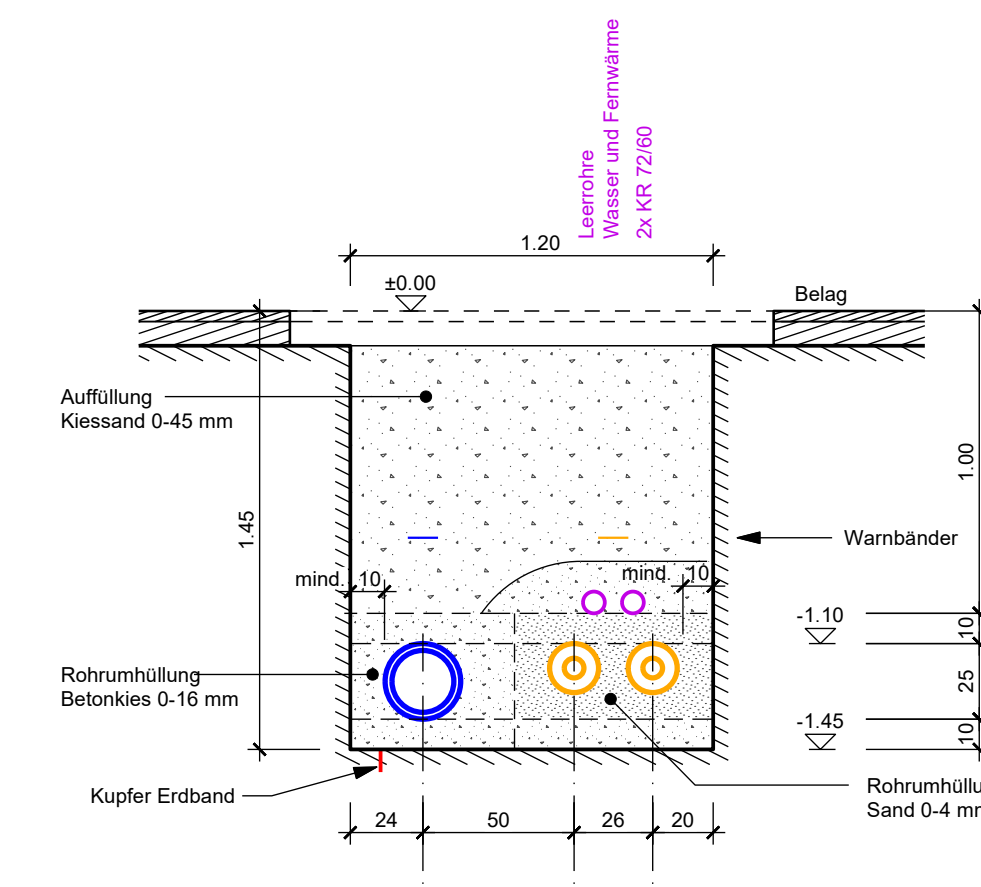


Grabenprofil 2. Bauetappe 1:25

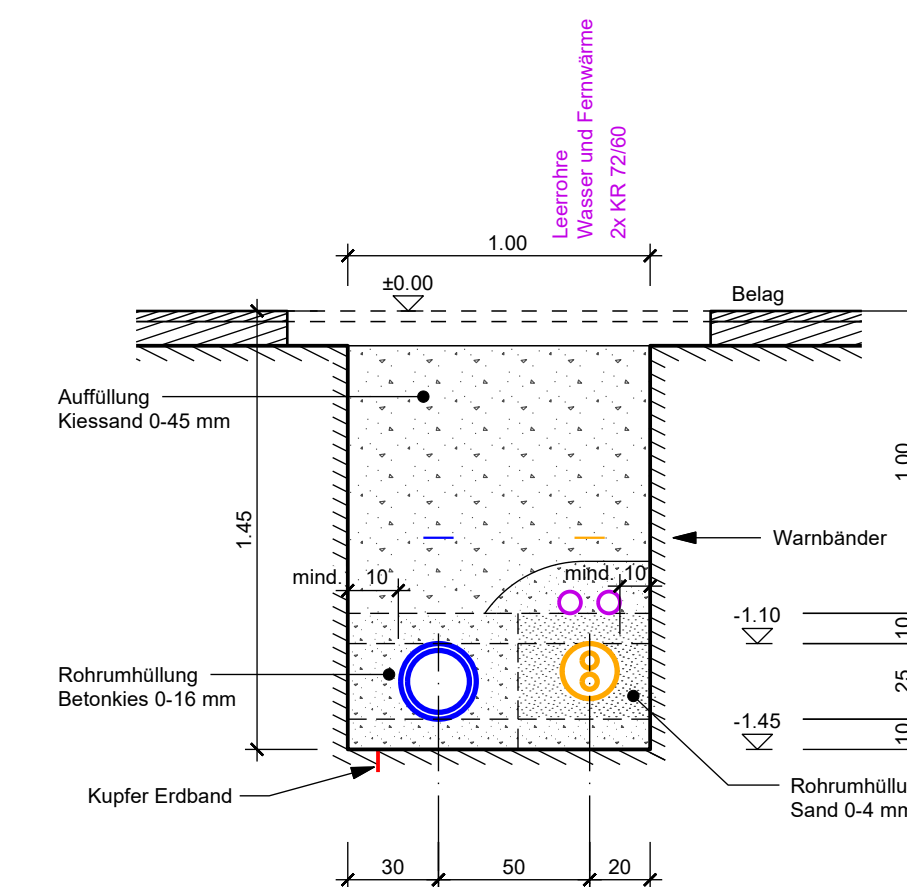


Kostenteiler
60% Wasser
40% Fernwärme

Kostenteiler
65% Wasser
35% Fernwärme

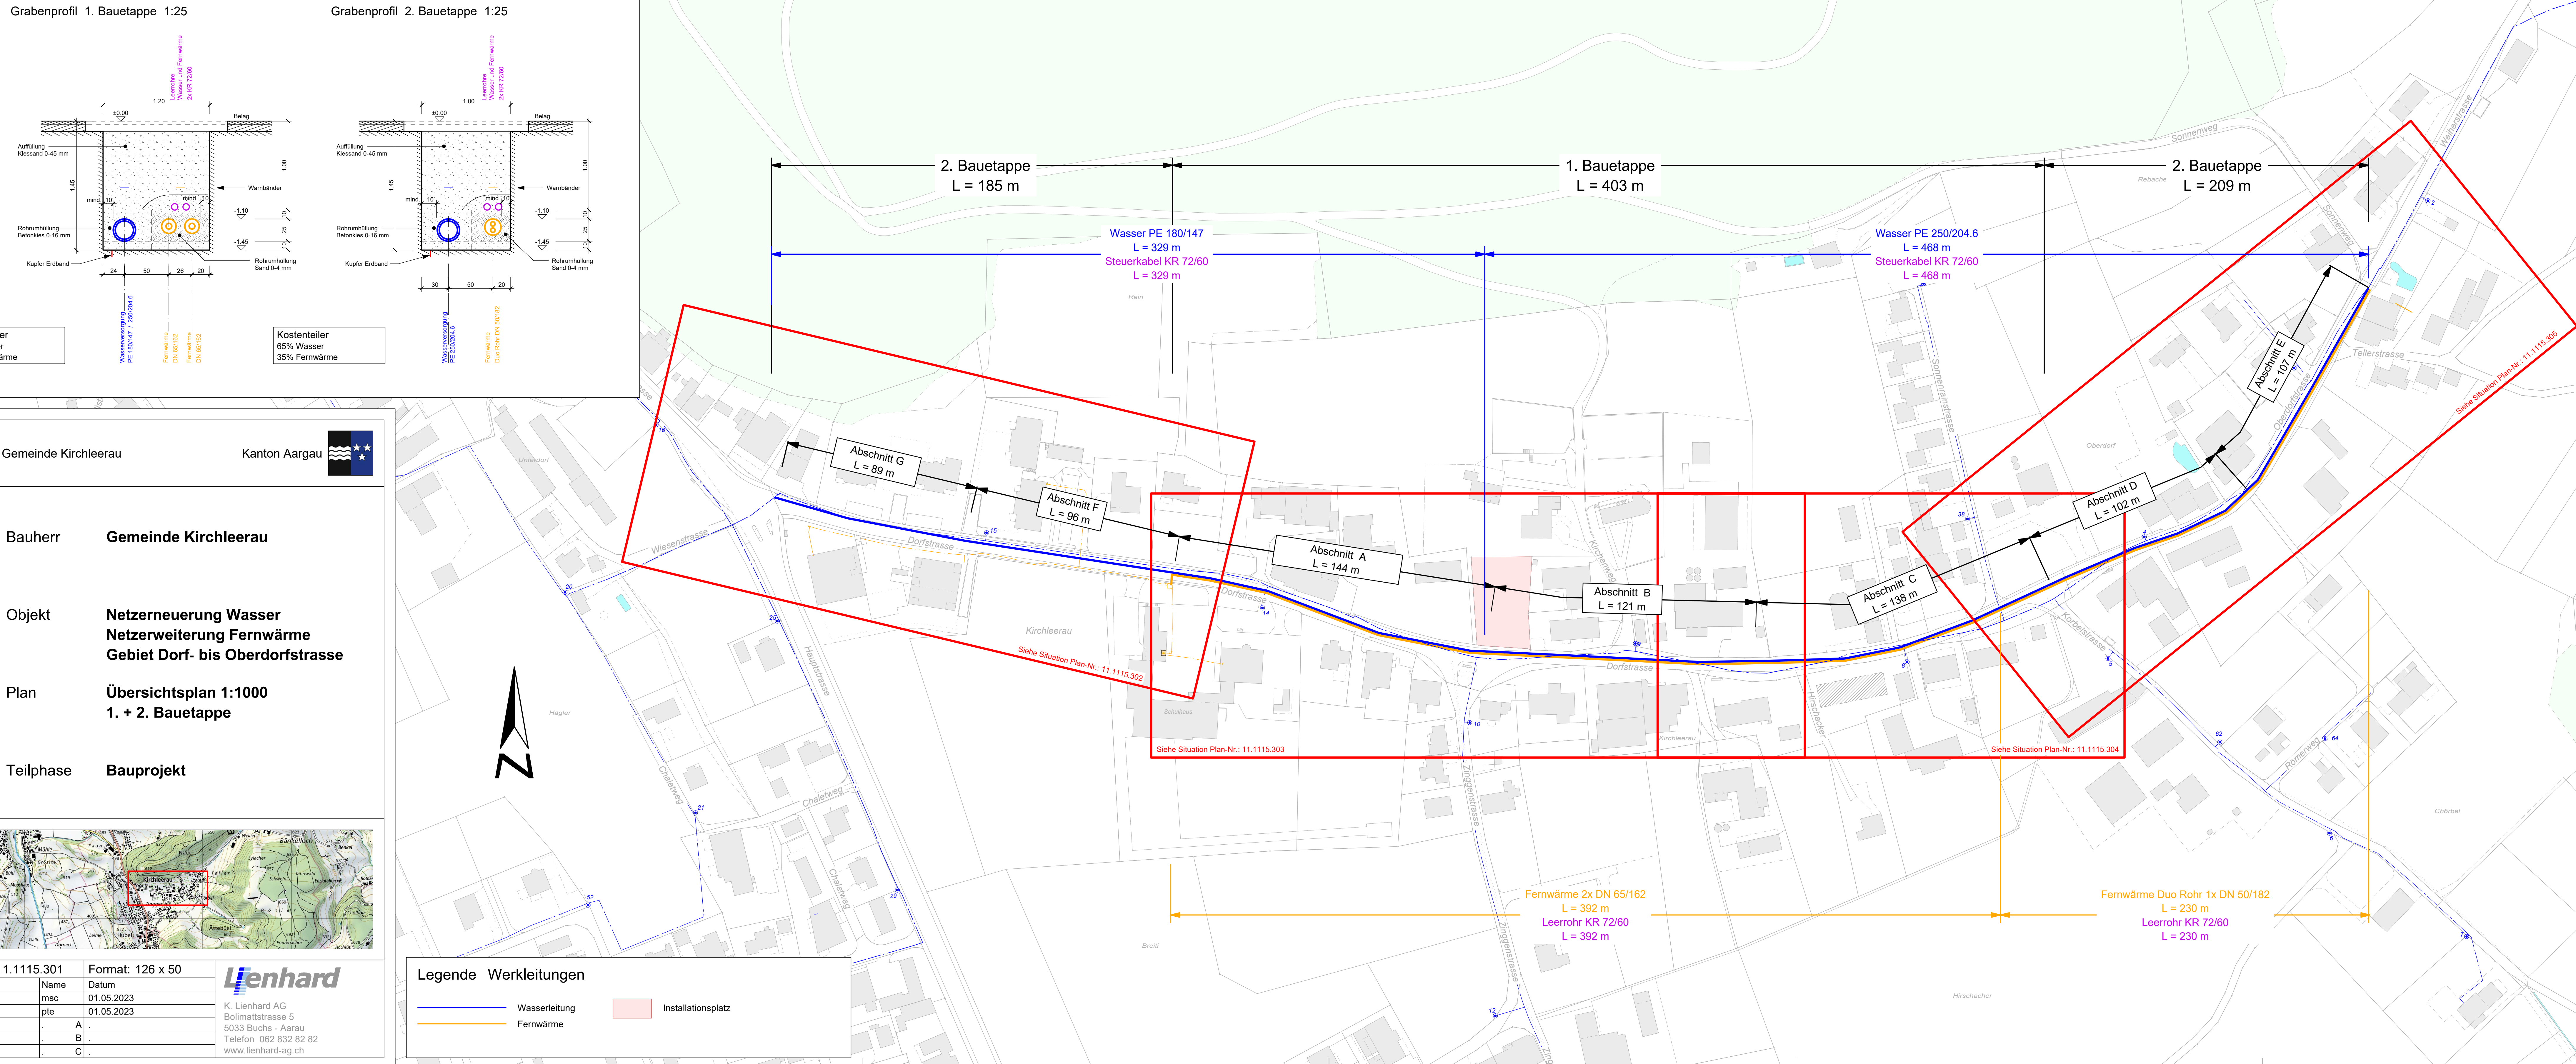

Gemeinde Kirchleerau
Kanton Aargau

Bauherr **Gemeinde Kirchleerau**
Objekt **Netzerneuerung Wasser
Netzerweiterung Fernwärme
Gebiet Dorf- bis Oberdorfstrasse**
Plan **Übersichtsplan 1:1000
1. + 2. Bauetappe**
Teilphase **Bauprojekt**

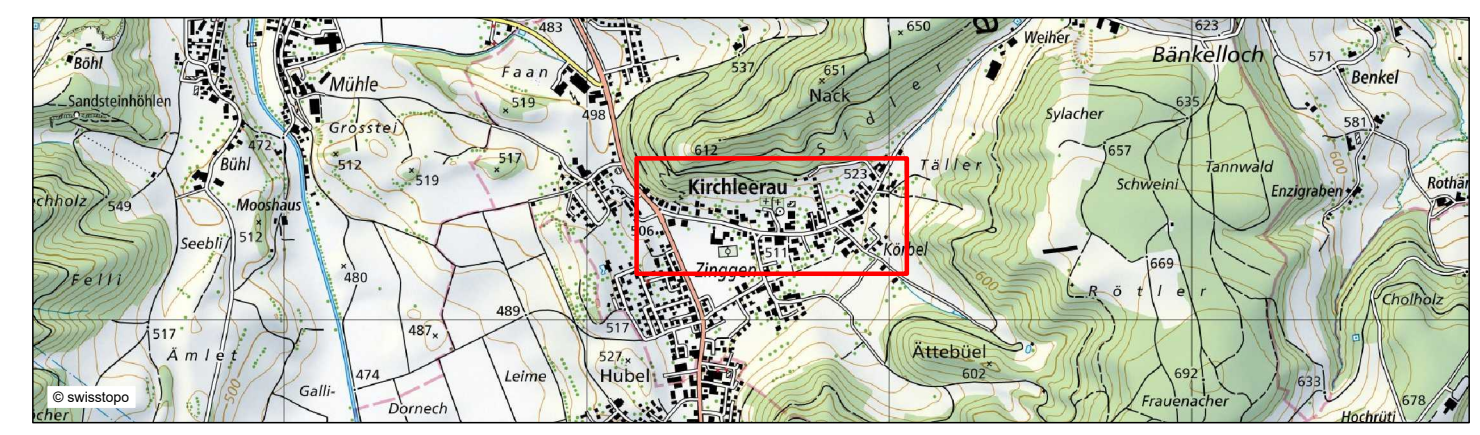

Plan Nr.: 11.1115.301	Format: 126 x 50	<p>K. Lienhard AG Bolmattstrasse 5 5033 Buchs - Aarau Telefon 062 832 82 82 www.lienhard-ag.ch</p>
Name	Datum	
Gezeichnet	01.05.2023	
Geprüft	pte 01.05.2023	
Änderung	A .	
Änderung	B .	
Änderung	C .	

Legende Werkleitungen

	Wasserleitung		Installationsplatz
	Fernwärme		